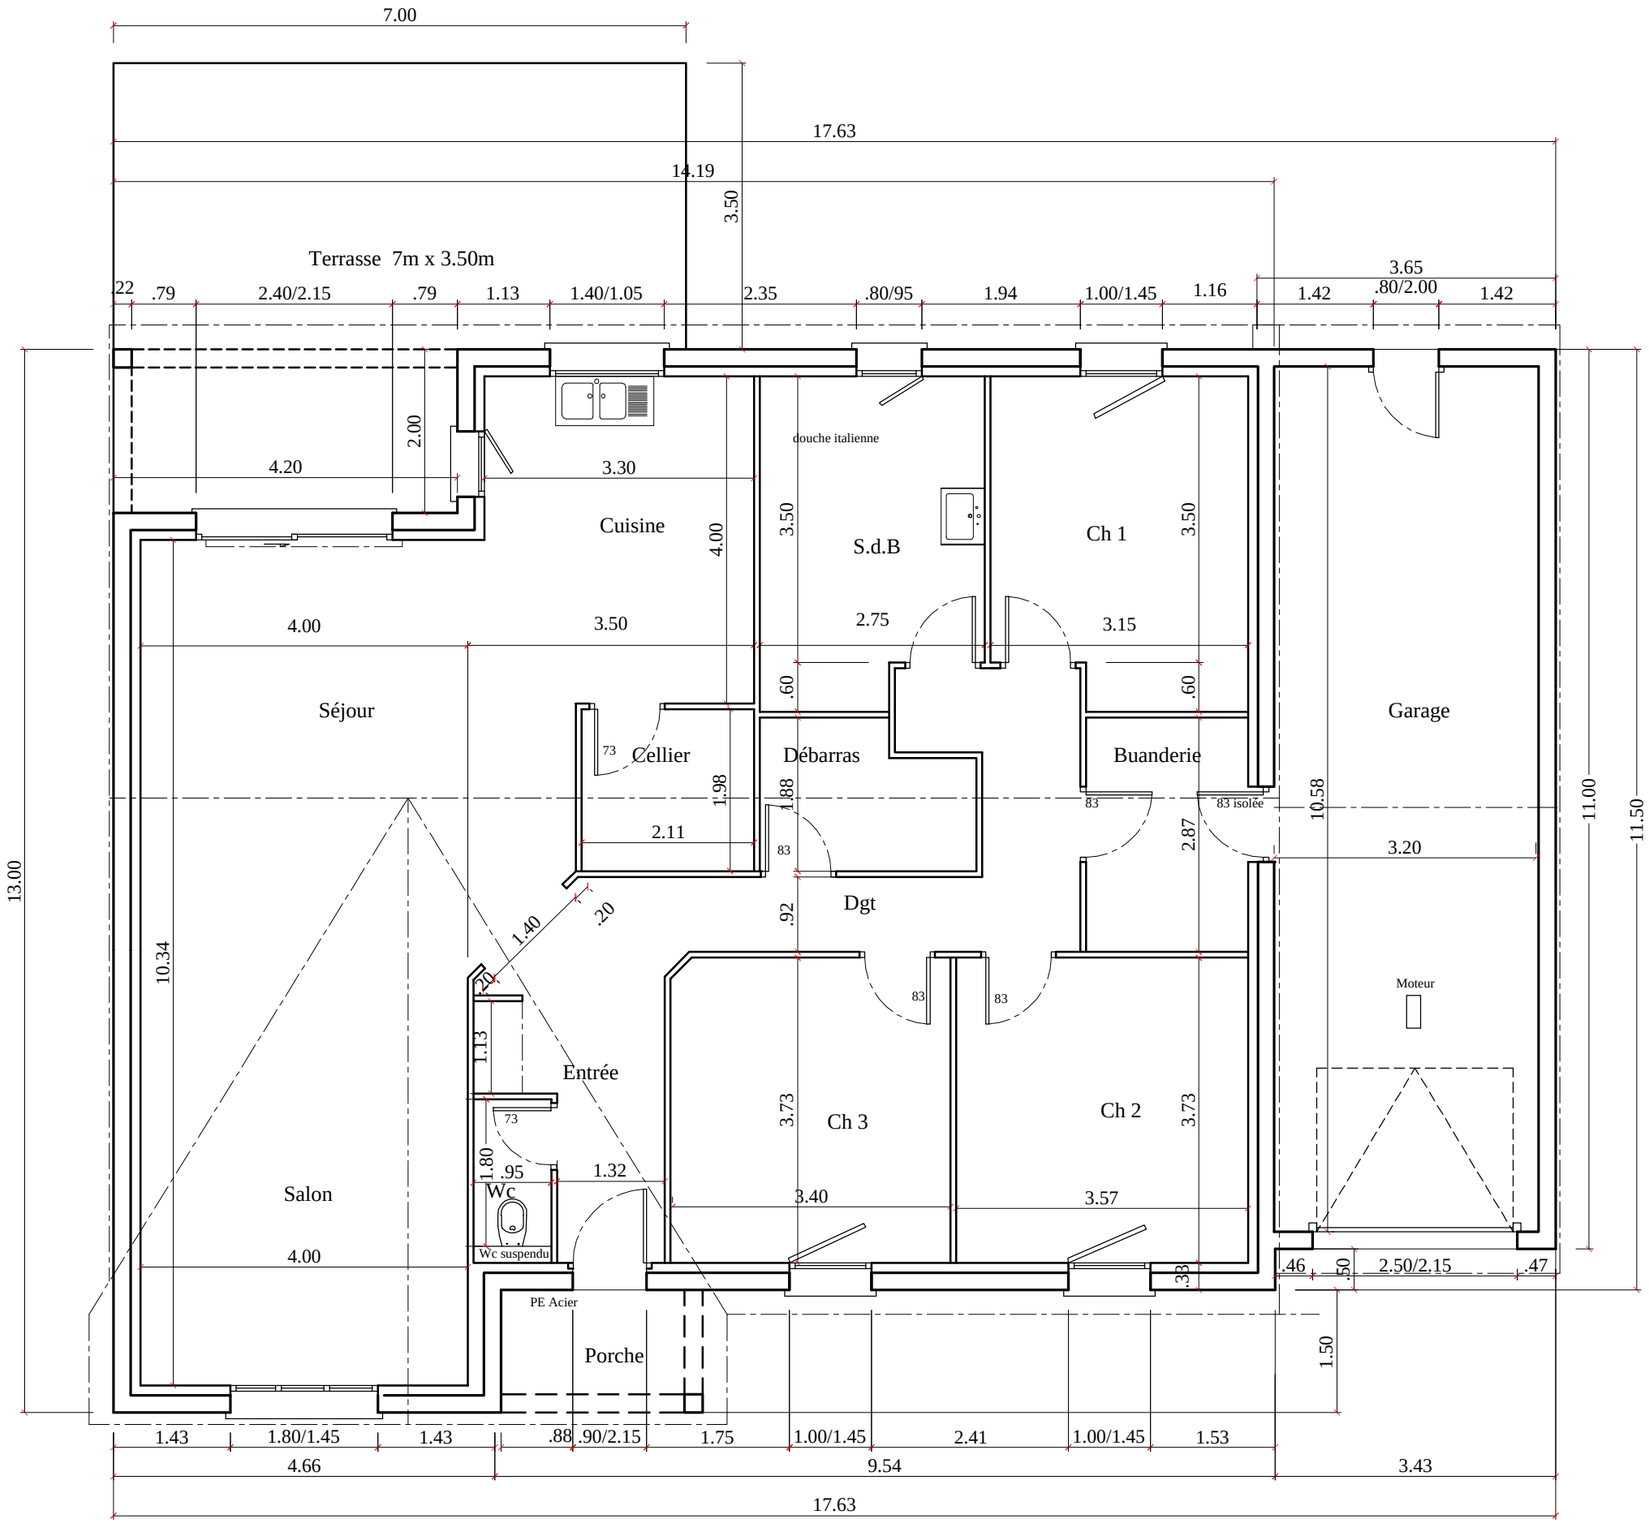

Rez de chaussée

Echelle 1/75°